



1 Roggia Nuova



5 Bosco



8 Garzala di Villa Biscossi



7 Corsi d'acqua minori



3 Elettrodoto




2 Coltivazione di piante floreali



9 Ponte sulla Roggia Nuova nella Garzala



4 Roggia Raina e Cavo Palestri

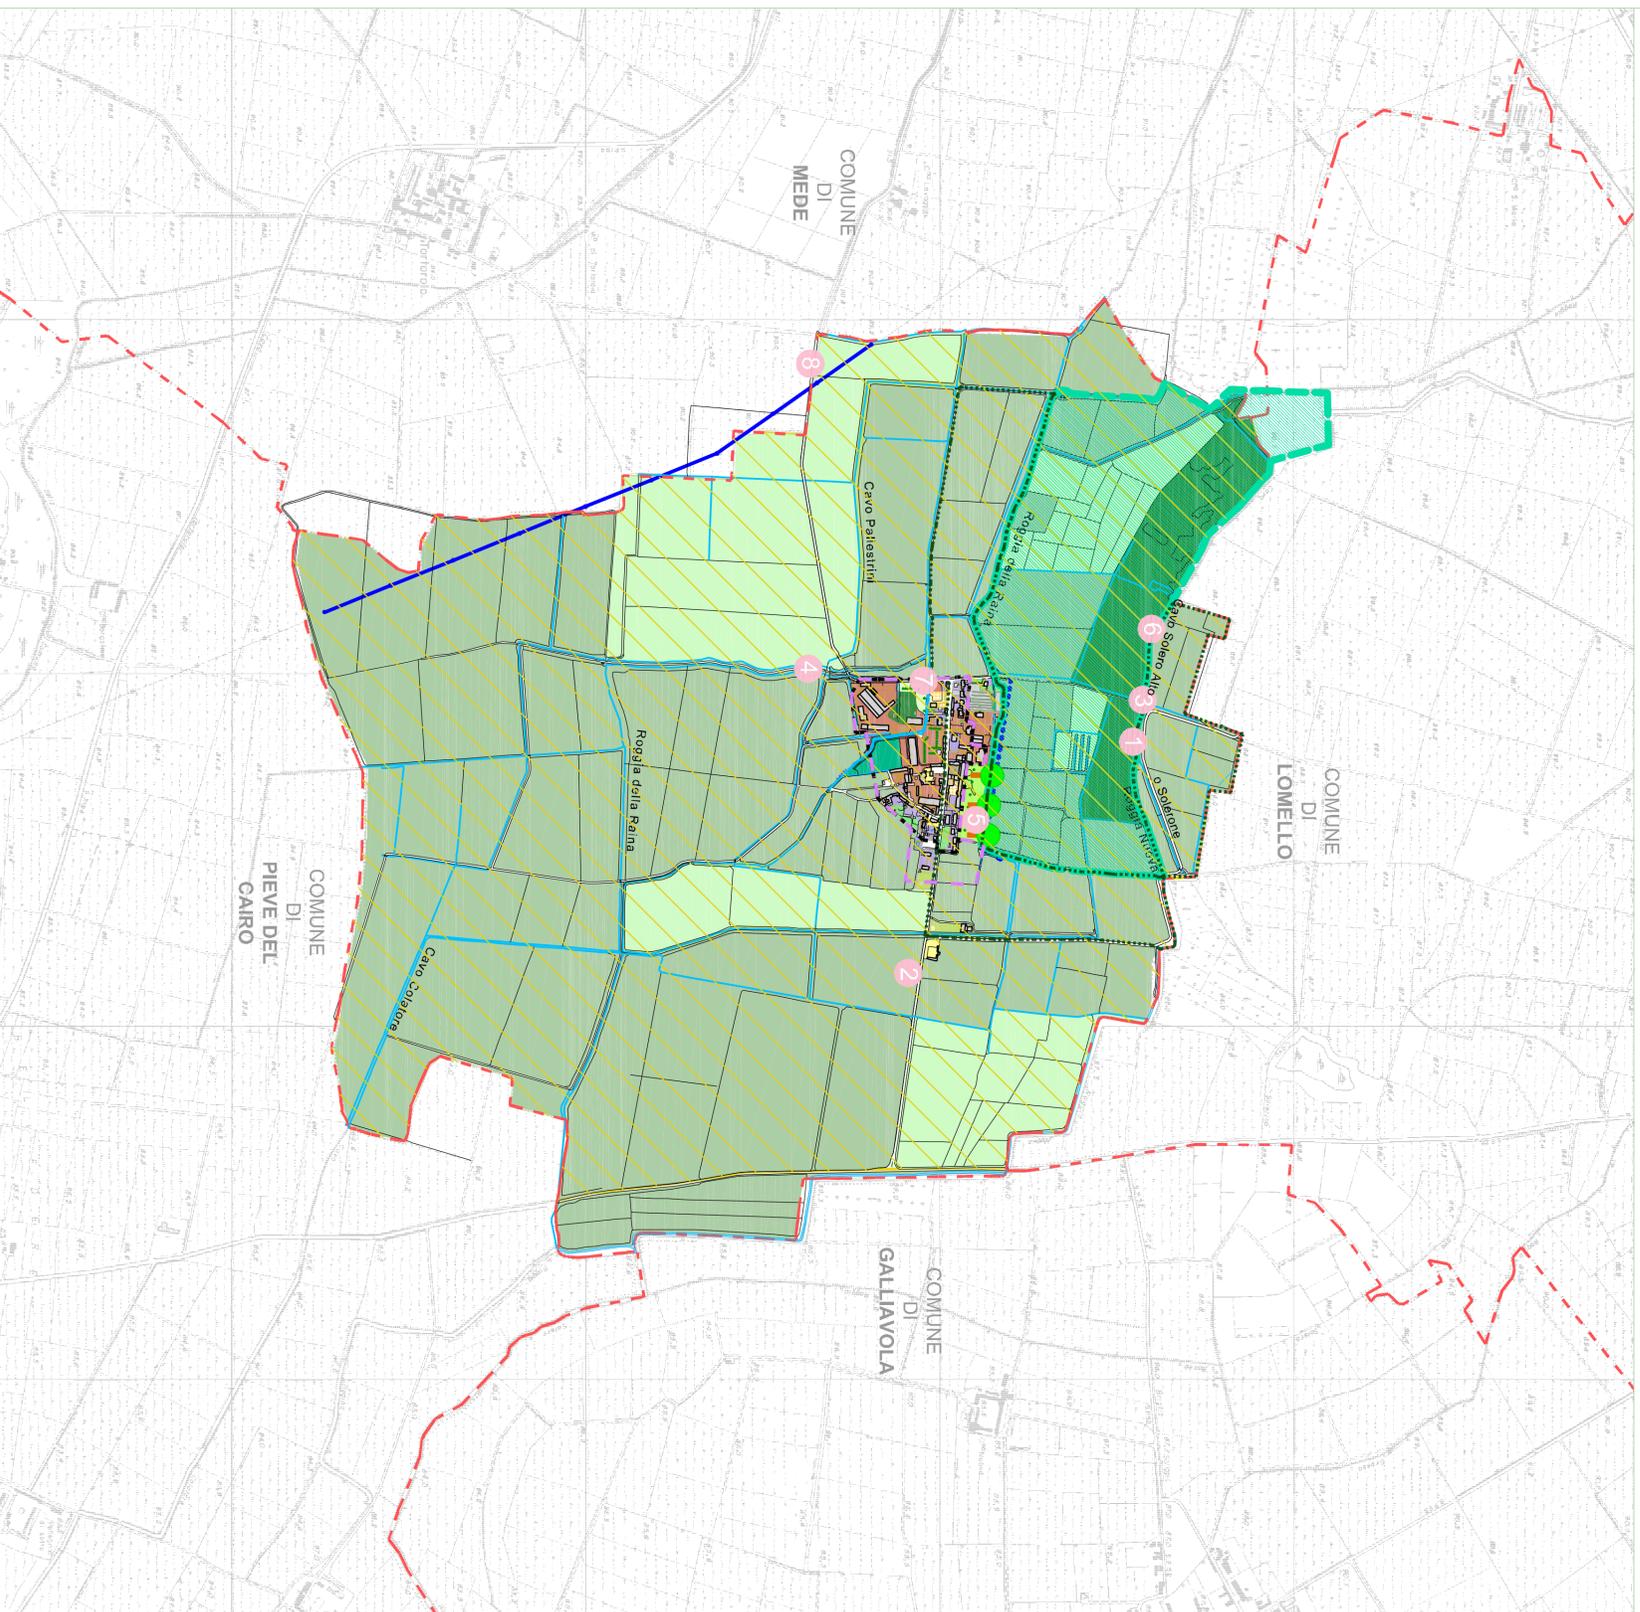

LEGENDA

LIMITI AMMINISTRATIVI

- CONFINI COMUNALI
- PERIMETRO CENTRO EDIFICATO
- - - - - PERIMETRO CENTRO ABITATO

ELEMENTI DEL QUADRO TERRITORIALE AMBIENTALE

- SISTEMA DELLE ACQUE
- CORSI D'ACQUA

SUOLI NATURALI, SEMINATURALI ED AGRICOLI

NATURALI E SEMINATURALI

- BOSCHI (prevalentemente populi)
- BOSCHI (prevalentemente latifoglie)
- FORESTE E BOSCHI (da PTCP)
- RESERVA NATURALE REGIONALE "GARZALA DI VILLA BISCOSSI"
- OSI DI PROTEZIONE
- ZONE A PROTEZIONE SPECIALE "RESERVA DELLA LOMELLINA"

AGRICOLI

- SEMINATIVO
- ORTO
- RISMA STABILE
- CESPUGLIETI
- FRUTTO
- INCOLTO

SUOLI EDIFICATI - URBANIZZATI

- EDIFICI
- TESSUTO RESIDENZIALE CONSOLIDATO
- AREA PRODUTTIVA
- AREE RURALI
- ZONE AGRICOLE GENERICHE
- ATTREZZATURE COLLETTIVE PUBBLICHE O DI USO PUBBLICO
- LINEA ELETTRICA



REGIONE LOMBARDA
COMUNE DI
VILLA BISCOSSI
PROVINCIA DI PAVIA



PIANO DI GOVERNO DEL TERRITORIO

AI SENSI DELLA L.R. N° 12 DEL 17/03/2005

DOCUMENTO DI PIANO

QUADRO CONOSCITIVO

DP 03

USO DEL SUOLO

Scala elaborata:
1:10000

TITOLO DI SOGGESTIONE	DATA	STATO	CONDIZIONE	APPROVAZIONE
3				Adottato dal Consiglio Comunale con deliberazione n. ... del /...
2				Approvato definitivamente dal C.C. con deliberazione n. ... del /...
0				30.12.2015



Responsabile del Piano: Dott. Giuseppe Cavé

Responsabile del Piano: Rag. Giuseppe Fassardi

EPTA S.r.l.

Via Meno Negro 10/c
27120 TROMELLO (PV)
Pavia IVA 02337580184 - R.E.A. PV - 2565033

Responsabile del Piano:
Ing. Antonio Grandi
Ing. Silvia Garavaglia
Ing. Riccardo Invernizzi