



1 Corso d'acqua



5 Cava nel territorio limitrofo di Lomello



6 Bordo urbano non definito



7 Nidi nella Garzaia



8 Ghiacciaia




2 Corridoio ecologico



3 Viabilità storica principale



4 Strada di accesso da Mede

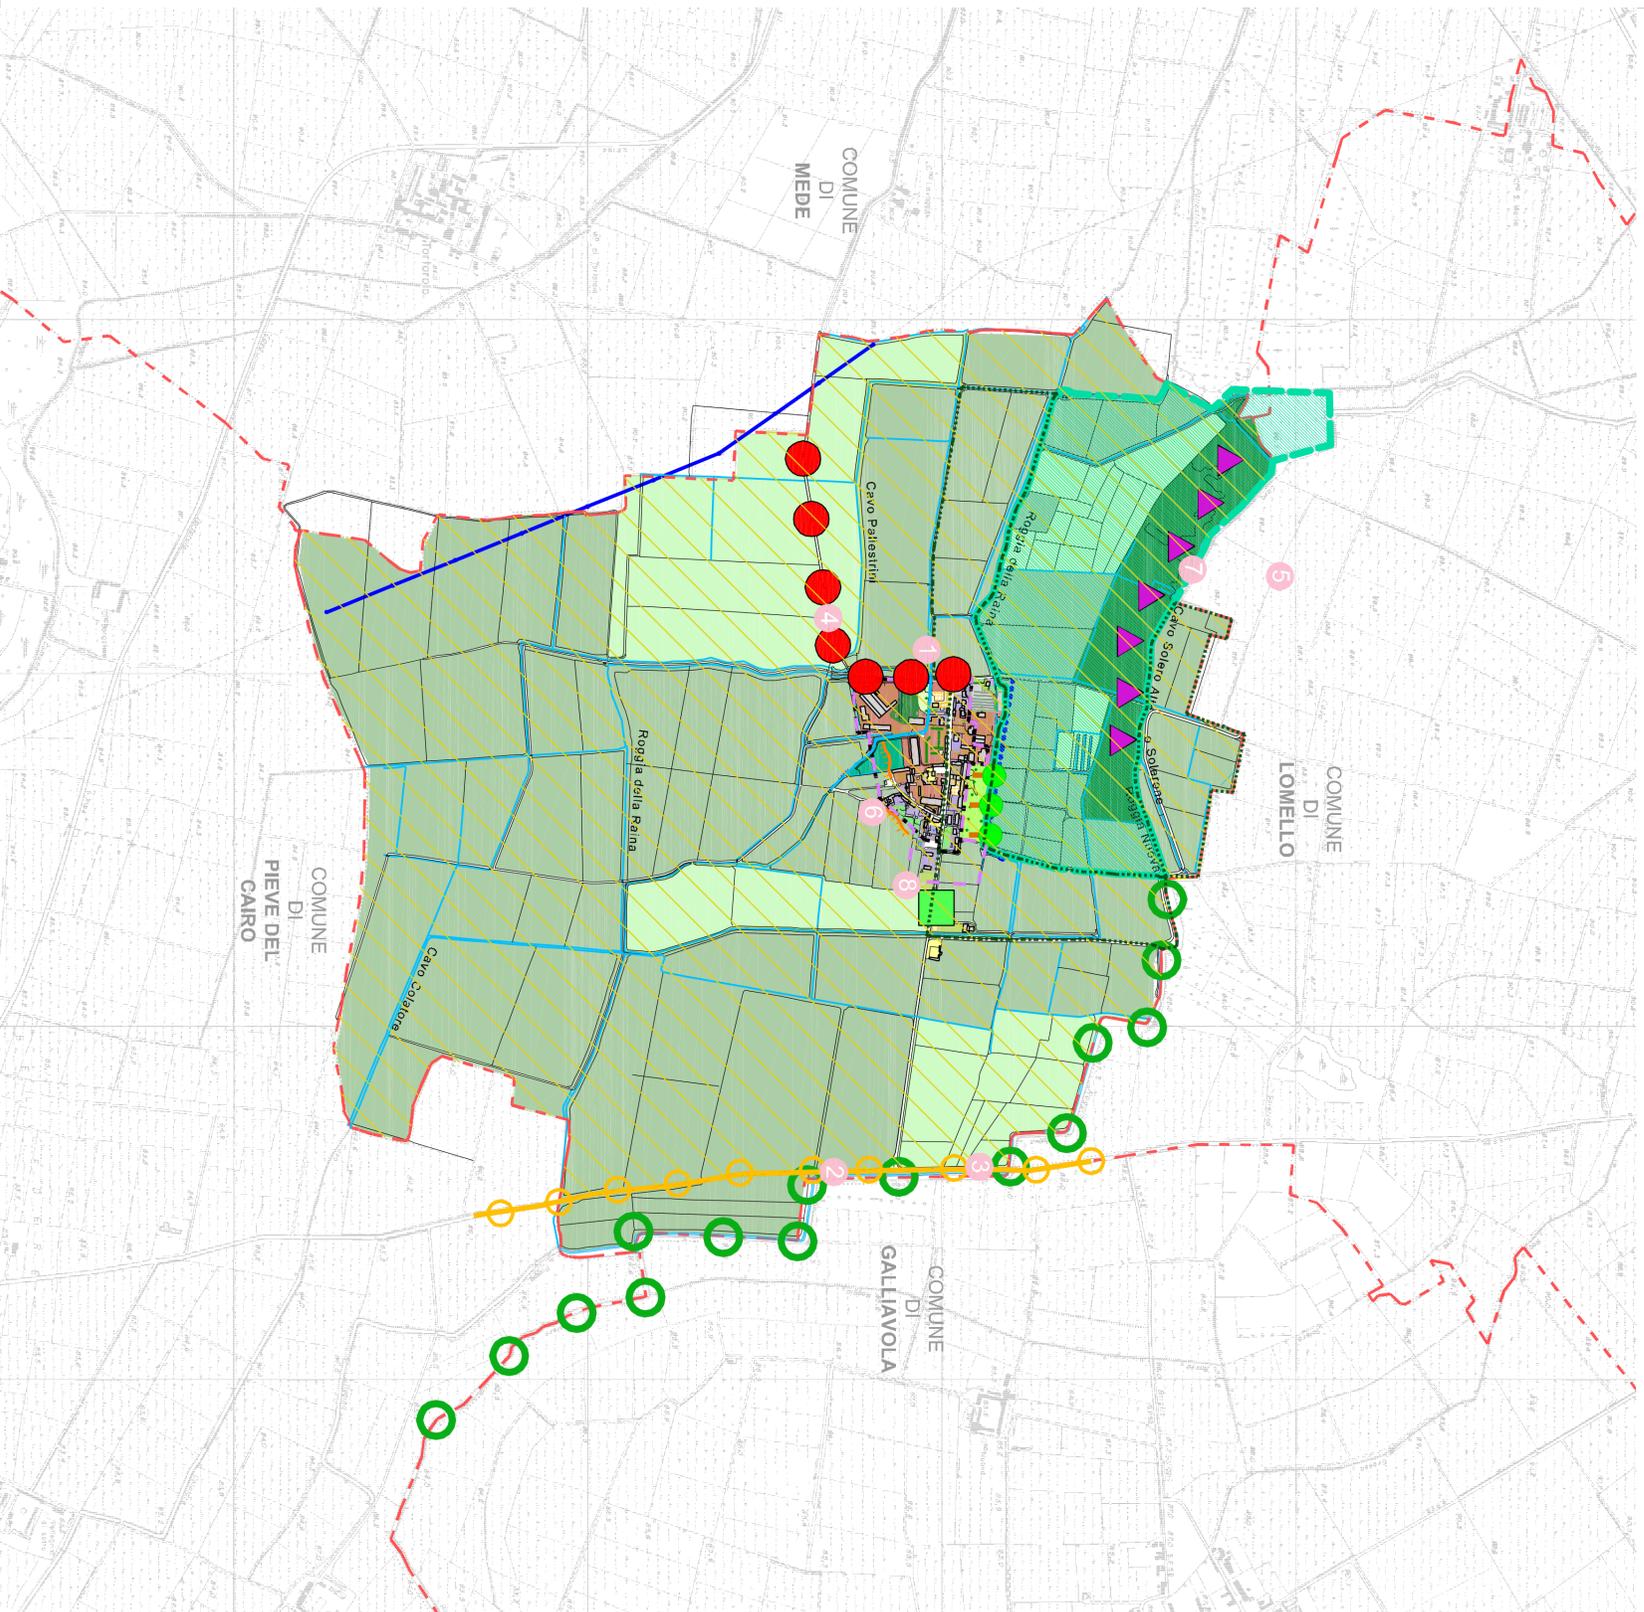

LEGGENDA

LIMITI AMMINISTRATIVI

- CONFINI COMUNALI
- PERIMETRO CENTRO EDIFICATO
- - - - - PERIMETRO CENTRO ABITATO

ELEMENTI DEL QUADRO TERRITORIALE-AMBIENTALE

SISTEMA DELLE ACQUE

- CORSI D'ACQUA

SUOLI NATURALI, SEMINATURALI ED AGRICOLI

- NATURALI E SEMINATURALI
 - BOSCHI (prevalentemente piovani)
 - BOSCHI (prevalentemente latifoglio)
 - FORESTE E BOSCHI (da PTCP)
 - RESERVA NATURALE REGIONALE SANPAOLA DI VILLA BISSOSSI
- AGRICOLI
 - SEMINATIVO
 - ORTO
 - RISAIVA STABILE
 - CESPUGLIETI
 - FRUTTETO
 - INCOLTO

SUOLI EDIFICATI - URBANIZZATI

- EDIFICI
- TESSUTO RESIDENZIALE CONSOLIDATO
- AREA PRODUTTIVA
- AREE RURALI
- ZONE AGRICOLE GENERICHE
- ATTREZZATURE COLLETTIVE PUBBLICHE O DI USO PUBBLICO
- LINEA ELETTRICA
- BORGI URBANI PRIVI DI DEFINIZIONE

ELEMENTI DI VALENZA AMBIENTALE

- CORRIDOI ECOLOGICI
- ZONE A PROTEZIONE SPECIALE RISERVE DELLA LOMELLINA
- VIABILITA' STORICA PRINCIPALE
- OASI DI PROTEZIONE

ELEMENTI DI VULNERABILITA' AMBIENTALE

- AMBITI E/O ELEMENTI DI VULNERABILITA' ALL'INTERNO DEL TERRITORIO COMUNALE

ELEMENTI DI CRITICITA' AMBIENTALE

- CRITICITA' VIABILISTICHE: inadeguatezza della viabilità
- CRITICITA' VIABILISTICHE: "FORTE URBANE" DEBOLI (ingressi alle città scarsamente definiti)



REGIONE LOMBARDA
COMUNE DI
VILLA BISSOSSI
PROVINCIA DI PAVIA



Piano di Governo del Territorio

Al sensi della L.R. n°12 del 17/03/2005

DOCUMENTO DI PIANO

QUADRO CONOSCITIVO

DP 08.4

CARTA DEL PAESAGGIO

Scala elaborata: 1:10000

Titolo di Gestione	Stato	Contenzioso	Finanziario
1	2	3	4
0	0	0	0

Adottato dal Consiglio Comunale con deliberazione n. ... del ... / ... / ...
Approvato definitivamente dal C.C. con deliberazione n. ... del ... / ... / ...



Reg. Giuseppe Fassardi Dott. Giuseppe Care

EPTA S.r.l.

Via Meno Negro 10/C
27020 TRONCELLO PAV.
Pavia IVA 02337580184 R.E.A. PV - 2565033

Ing. Flavio Lanzani
Ing. Silvia Garavaglia
Ing. Riccardo Invernici