



1 Boschi



2 Garzaia di Villa Biscossi



3 Oasi di protezione



4 Roggia Raina




5 Centro storico




6 Acquedotto



7 Cimitero comunale

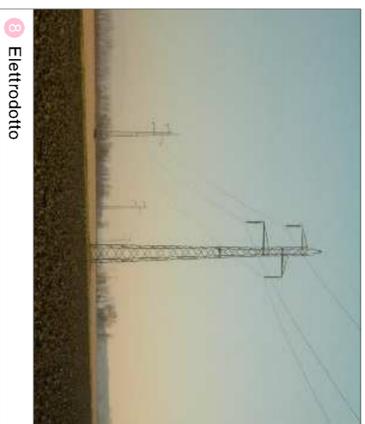

8 Elettrodoto

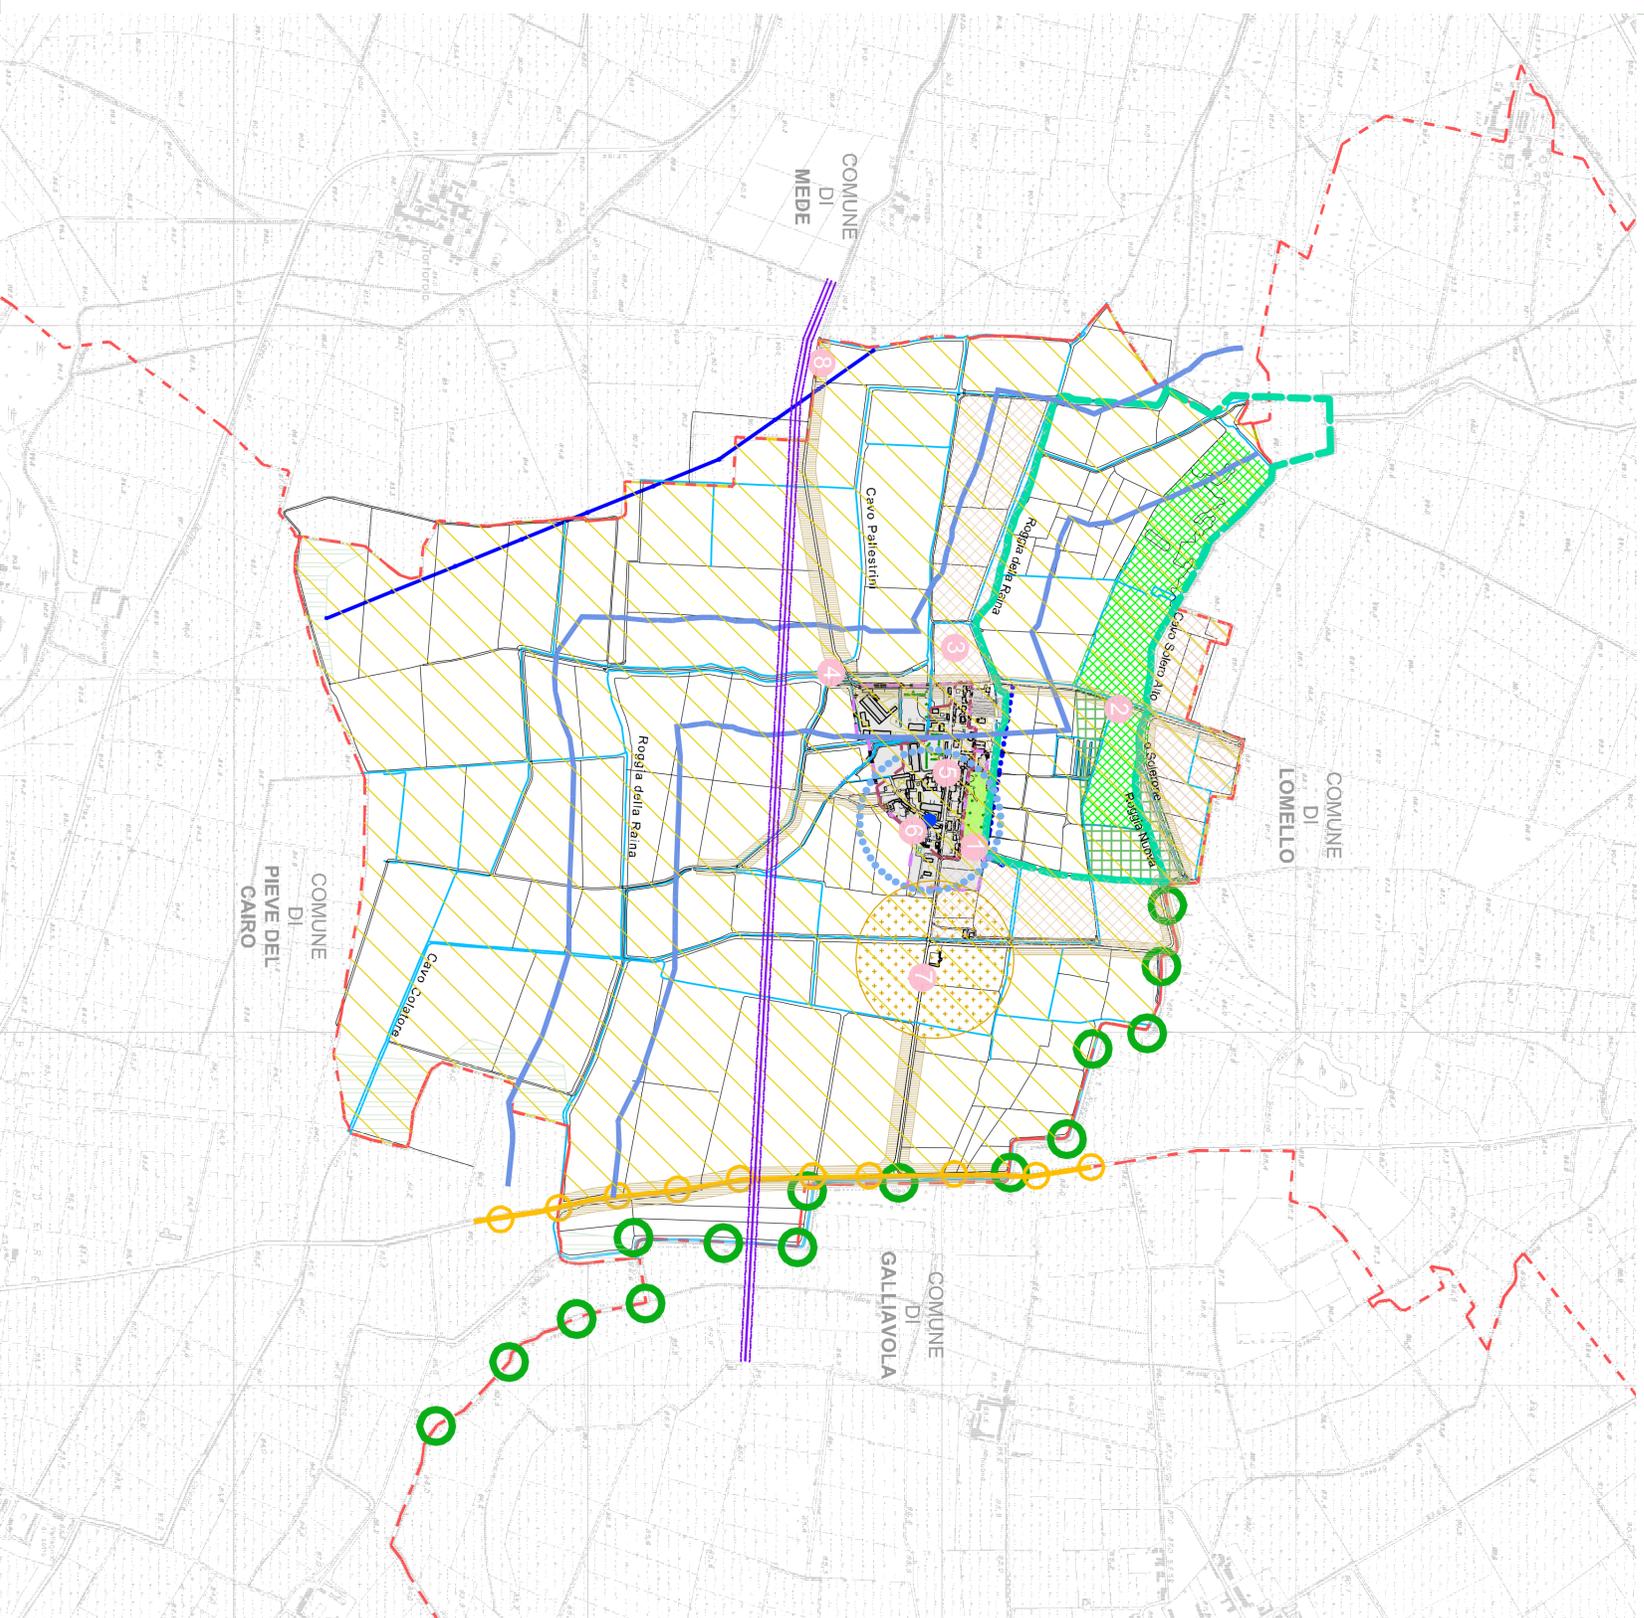

LEGENDA

LIMITI AMMINISTRATIVI

- CONFINI COMUNALI
- PERIMETRO DI CENTRO EMIFICATO
- PERIMETRO CENTRO ABITATO
- CENTRI E NUCLEI STORICI (PTOP)

VINCOLI AMBIENTALI SOVRAORDINATI

- BOSCHI (D. Lgs. 42/2004 e s.m.l.)
- ZONA A PROTEZIONE SPECIALE "RISERVA DELLA LOMELLINA"
- AREE DI CONSOLIDAMENTO DEI CARATTERI NATURALISTICI
- CORRIDOI ECOLOGICI

- CASI DI PROTEZIONE
- RISERVA NATURALE REGIONALE "GARZAINA DI VILLA BISCOSSI"
- AREE DI ELIVATO CONTENUTO NATURALISTICO
- AREE DI CONSOLIDAMENTO DELLE AREE DI CONSOLIDAMENTO DEI CARATTERI
- BENI PAESAGGISTICI E AMBIENTALI "Fiumi TORRENTI E CORSI DIACOVA" (D. Lgs. 42/2004 e s.m.l.)

VIABILITA'

- VIABILITA' STORICA PRINCIPALE

VINCOLI

- FASCIA DI RISPETTO STRADALE
- FASCIA DI RISPETTO DEL POZZO AD USO IDROPOVABILE
- AREA DI TOLTA ASSOLUTA
- FASCIA DI RISPETTO DEL POZZO AD USO IDROPOVABILE
- FASCIA DI RISPETTO
- FASCIA DI RISPETTO CIMITERIALE
- LINEA ELETTRICA FASCIA DI RISPETTO (ART. 5 D.P.C.M. 5/05/1992)
- LINEA METANODOTTO E FASCIA RISPETTO 12,2 m



REGIONE LOMBARDA
COMUNE DI
VILLA BISCOSSI
PROVINCIA DI PAVIA



Piano di Governo del Territorio

DOCUMENTO DI PIANO QUADRO CONOSCITIVO

DP 09.1 SISTEMA DEI VINCOLI

Titolo di autorizzazione	Stato	Struttura	Contenuto	Adempimento	Approvazione
1	2	3	4	5	6
0					



Rogg. Giuseppe Fassardi Dott. Giuseppe Care

EPTA S.r.l.
Via Menes Negri 10/C
27020 TRONCELLO PAV.
Pavia IVA 02337580184 R.E.A. PV. 2565033

Ing. Flavio Lanzani
Ing. Antonio Grandi
Ing. Silvia Granaglia
Ing. Riccardo Invernizzi